




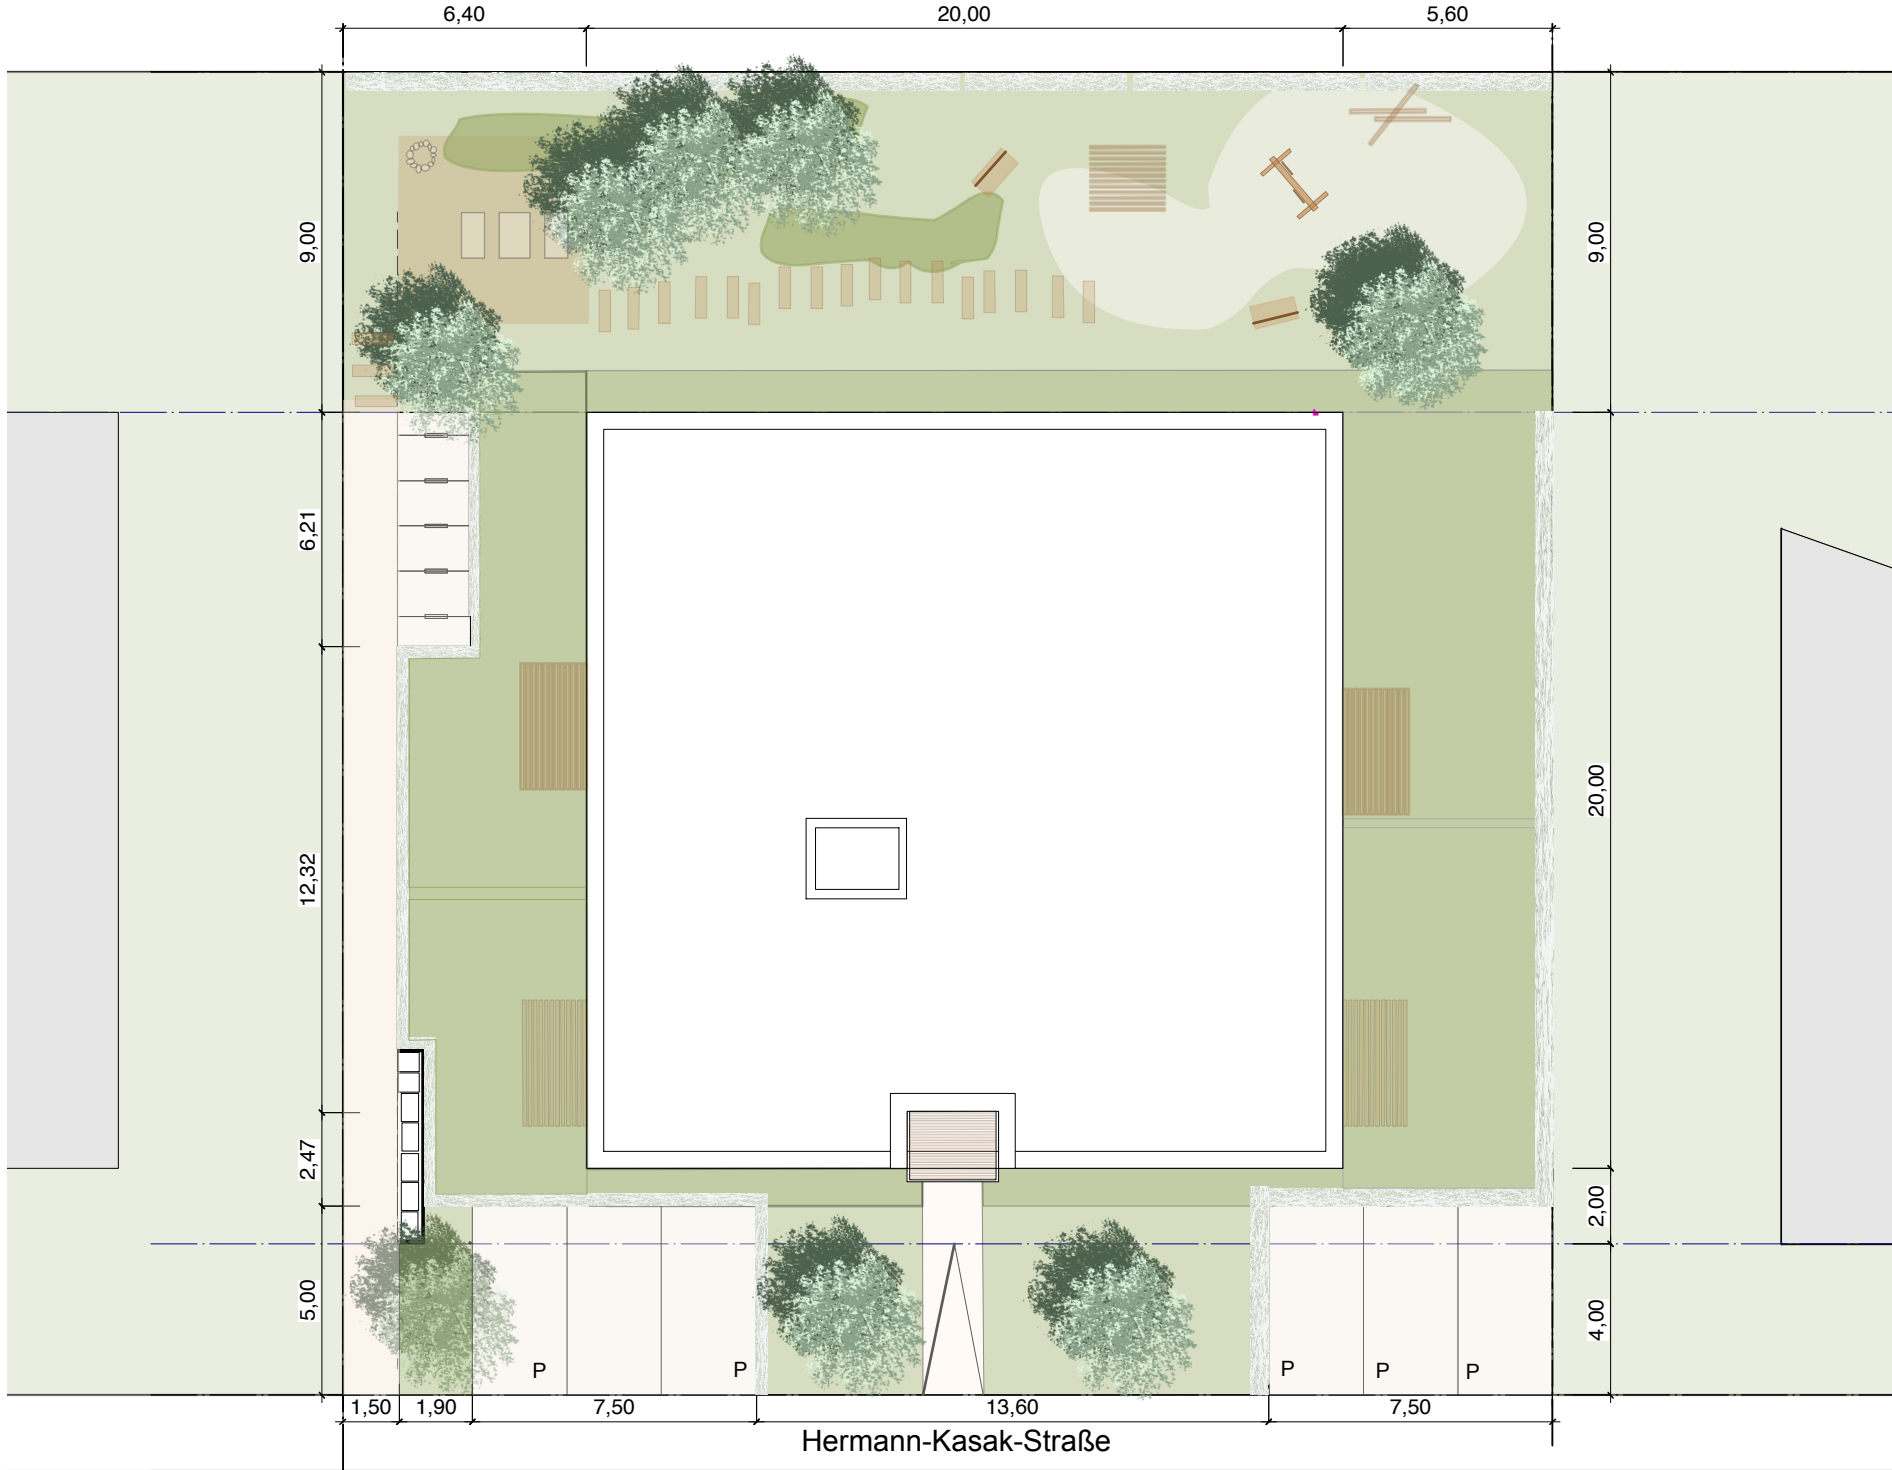

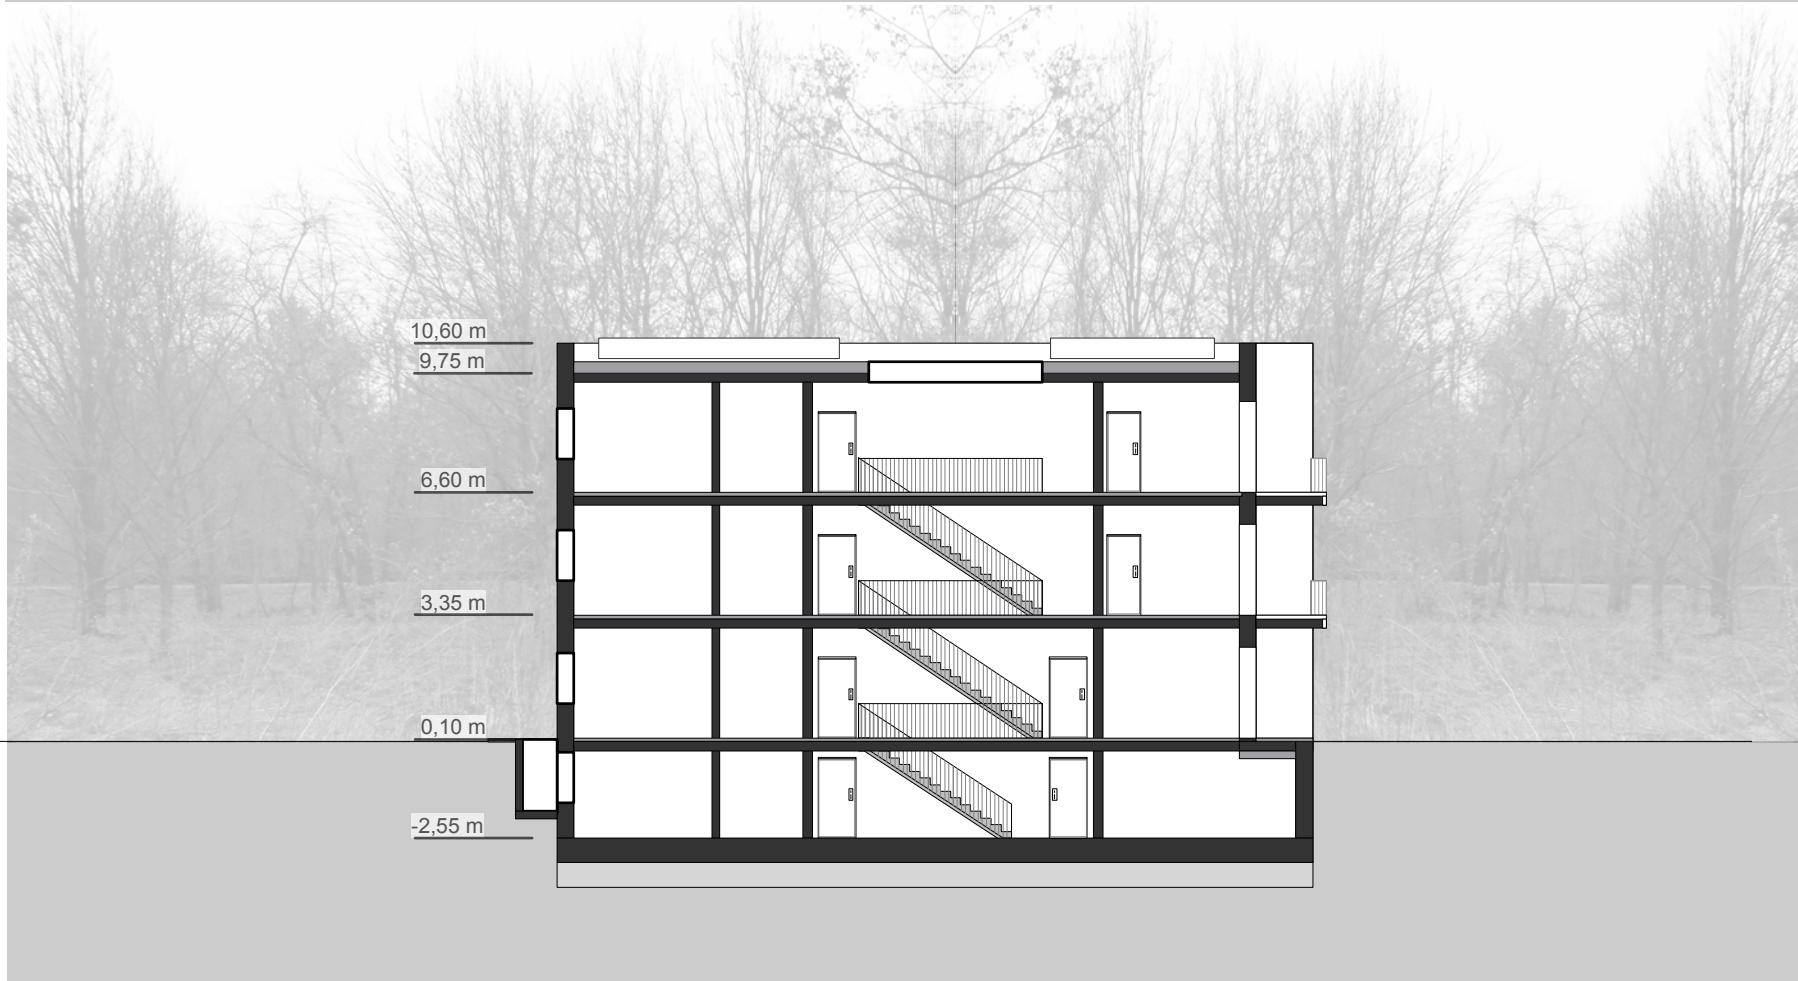

PASSIVHAUS HERMANN-KASSACK-STR. 4 POTSDAM	04.04.16	VORENTWURF LAGEPLAN	M=1:200	Deimel Oelschläger Architekten Partnerschaft Wattstraße 11-13 13355 Berlin tel: 030/61285876
---	----------	------------------------	---------	--

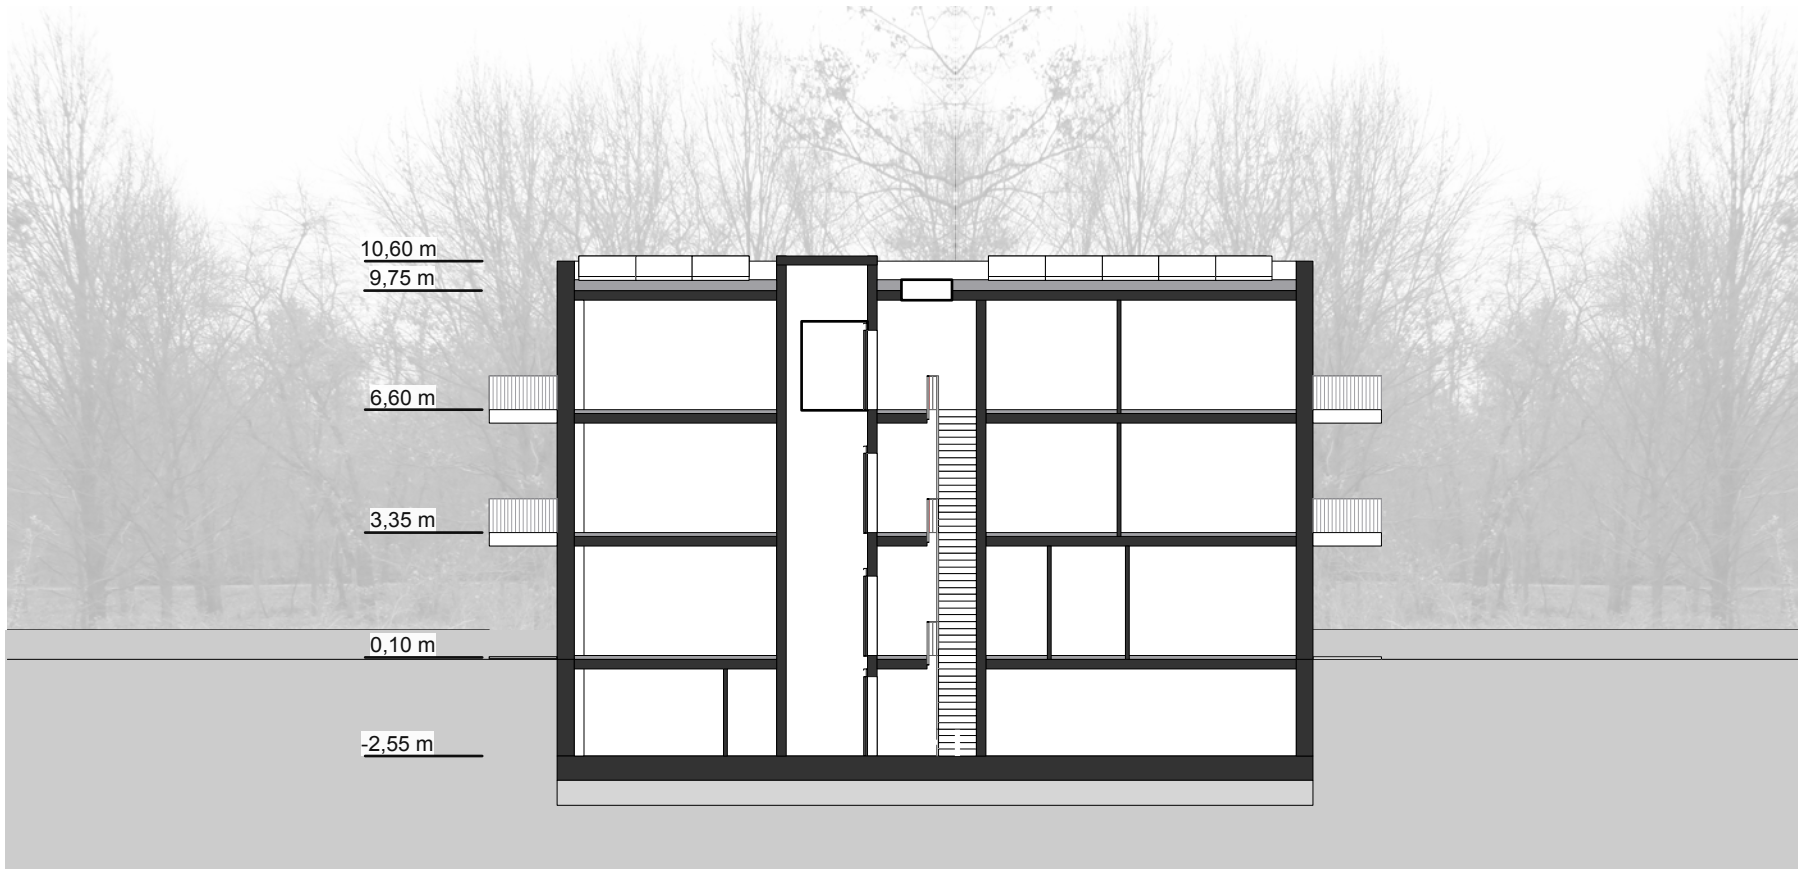

PASSIVHAUS HERMANN-KASSACK-STR. 4 POTSDAM	04.04.16	VORENTWURF SCHNITTE	M=1:200	Deimel Oelschläger Architekten Partnerschaft Wattstraße 11-13 13355 Berlin tel: 030/61285876
---	----------	------------------------	---------	--



PASSIVHAUS
HERMANN-KASSACK-STR. 4
POTSDAM

04.04.16

VORENTWURF
NORD - SÜD FASSADEN

M=1:200

Deimel Oelschläger Architekten
Partnerschaft
Wattstraße 11-13
13355 Berlin
tel: 030/61285876



PASSIVHAUS
HERMANN-KASSACK-STR. 4
POTSDAM

04.04.16

VORENTWURF
ÖST - WEST FASSADEN

M=1:200

Deimel Oelschläger Architekten
Partnerschaft
Wattstraße 11-13
13355 Berlin
tel: 030/61285876